

# A1

## Počet podlaží

4

Number of floors

## Dispozice

5+kk

Layout

4 bdrm

## Užitná plocha domu (bez terasy)

156,4m<sup>2</sup>

Usable interior area (excluding terrace)

## 1.NP

1st floor

1 Předsíň  
Entrance hall 10,4 m<sup>2</sup>

2 Technická místnost  
Technical room 5,8 m<sup>2</sup>


3 Podesta  
Landing 3,6 m<sup>2</sup>

## Užitná plocha 1. NP

19,8 m<sup>2</sup>


Usable area of the 1st floor

4 Garáž  
Garage 42,2 m<sup>2</sup>

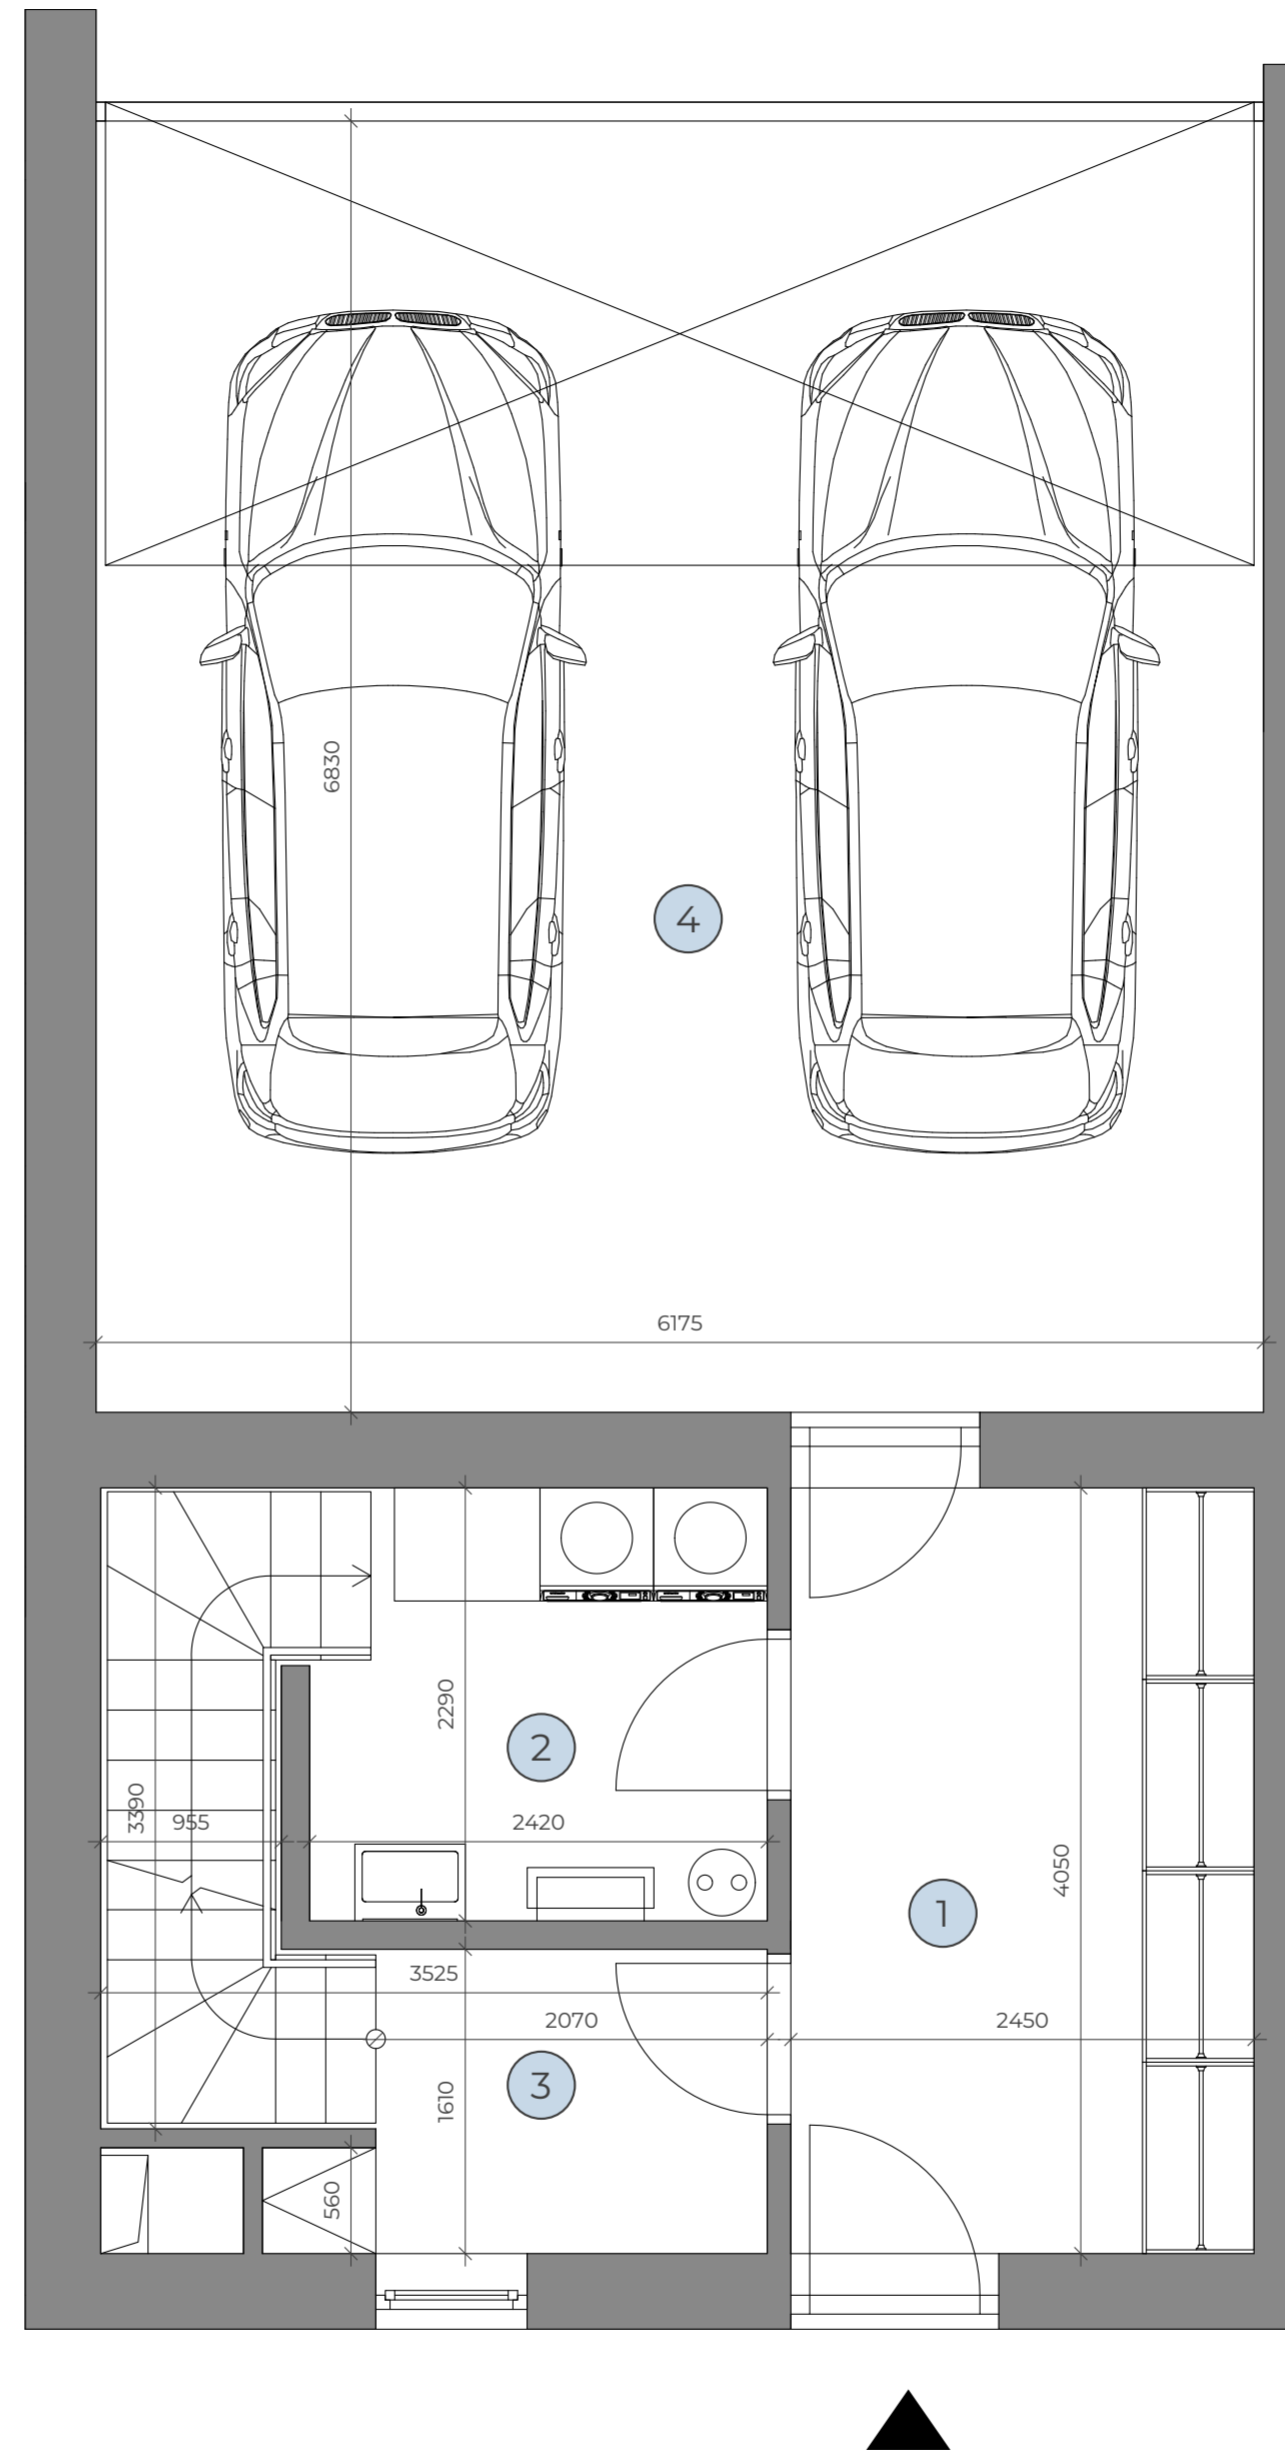

## Arbor Hlubočepy

ZEO

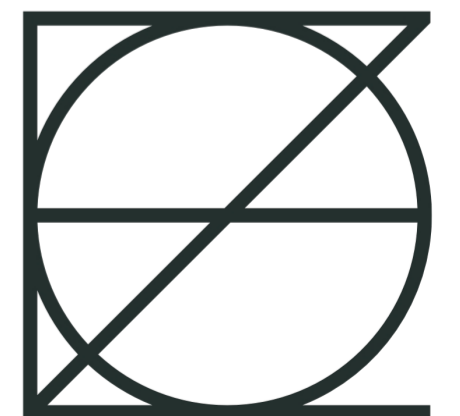

H o m e s

Poznámka: Plochy jednotlivých místností jsou pouze orientační. Vyobrazené zařízení v půdorysu (nábytek, kuchyňská linka, elektrické spotřebiče, atd.) není součástí dodávky. Rozsah dodávky, specifikace konstrukcí, povrchové úpravy a vybavení jsou specifikovány v příloze Smlouvy o budoucí kupní smlouvě.

Note: The areas of the individual rooms are only indicative. The facilities pictured in the floor plan (furniture, kitchen, electrical appliances, etc.) are not included. The delivery, design specifications, final surfaces, and equipment are specified in the addendum to the future purchase contract.

# A1

**Počet podlaží** **4**  
Number of floors

**Dispozice** **5+kk**  
Layout 4 bdrm

**Užitná plocha domu** (bez terasy) **156,4m<sup>2</sup>**  
Usable interior area (excluding terrace)


## 2.NP

2nd floor

1	Kuchyň+jídelna Kitchen and dining room	22,2 m <sup>2</sup>
2	Obývací pokoj Living room	16,6 m <sup>2</sup>
3	Pracovna Home office	10,6 m <sup>2</sup>
4	WC WC	3,1 m <sup>2</sup>
5	Schodiště Stairs	4,1 m <sup>2</sup>

**Užitná plocha 2. NP** **56,6 m<sup>2</sup>**  
Usable area of the 2nd floor

6	Terasa Terrace	18,8 m <sup>2</sup>
7	Zahrada Garden	19,6 m <sup>2</sup>

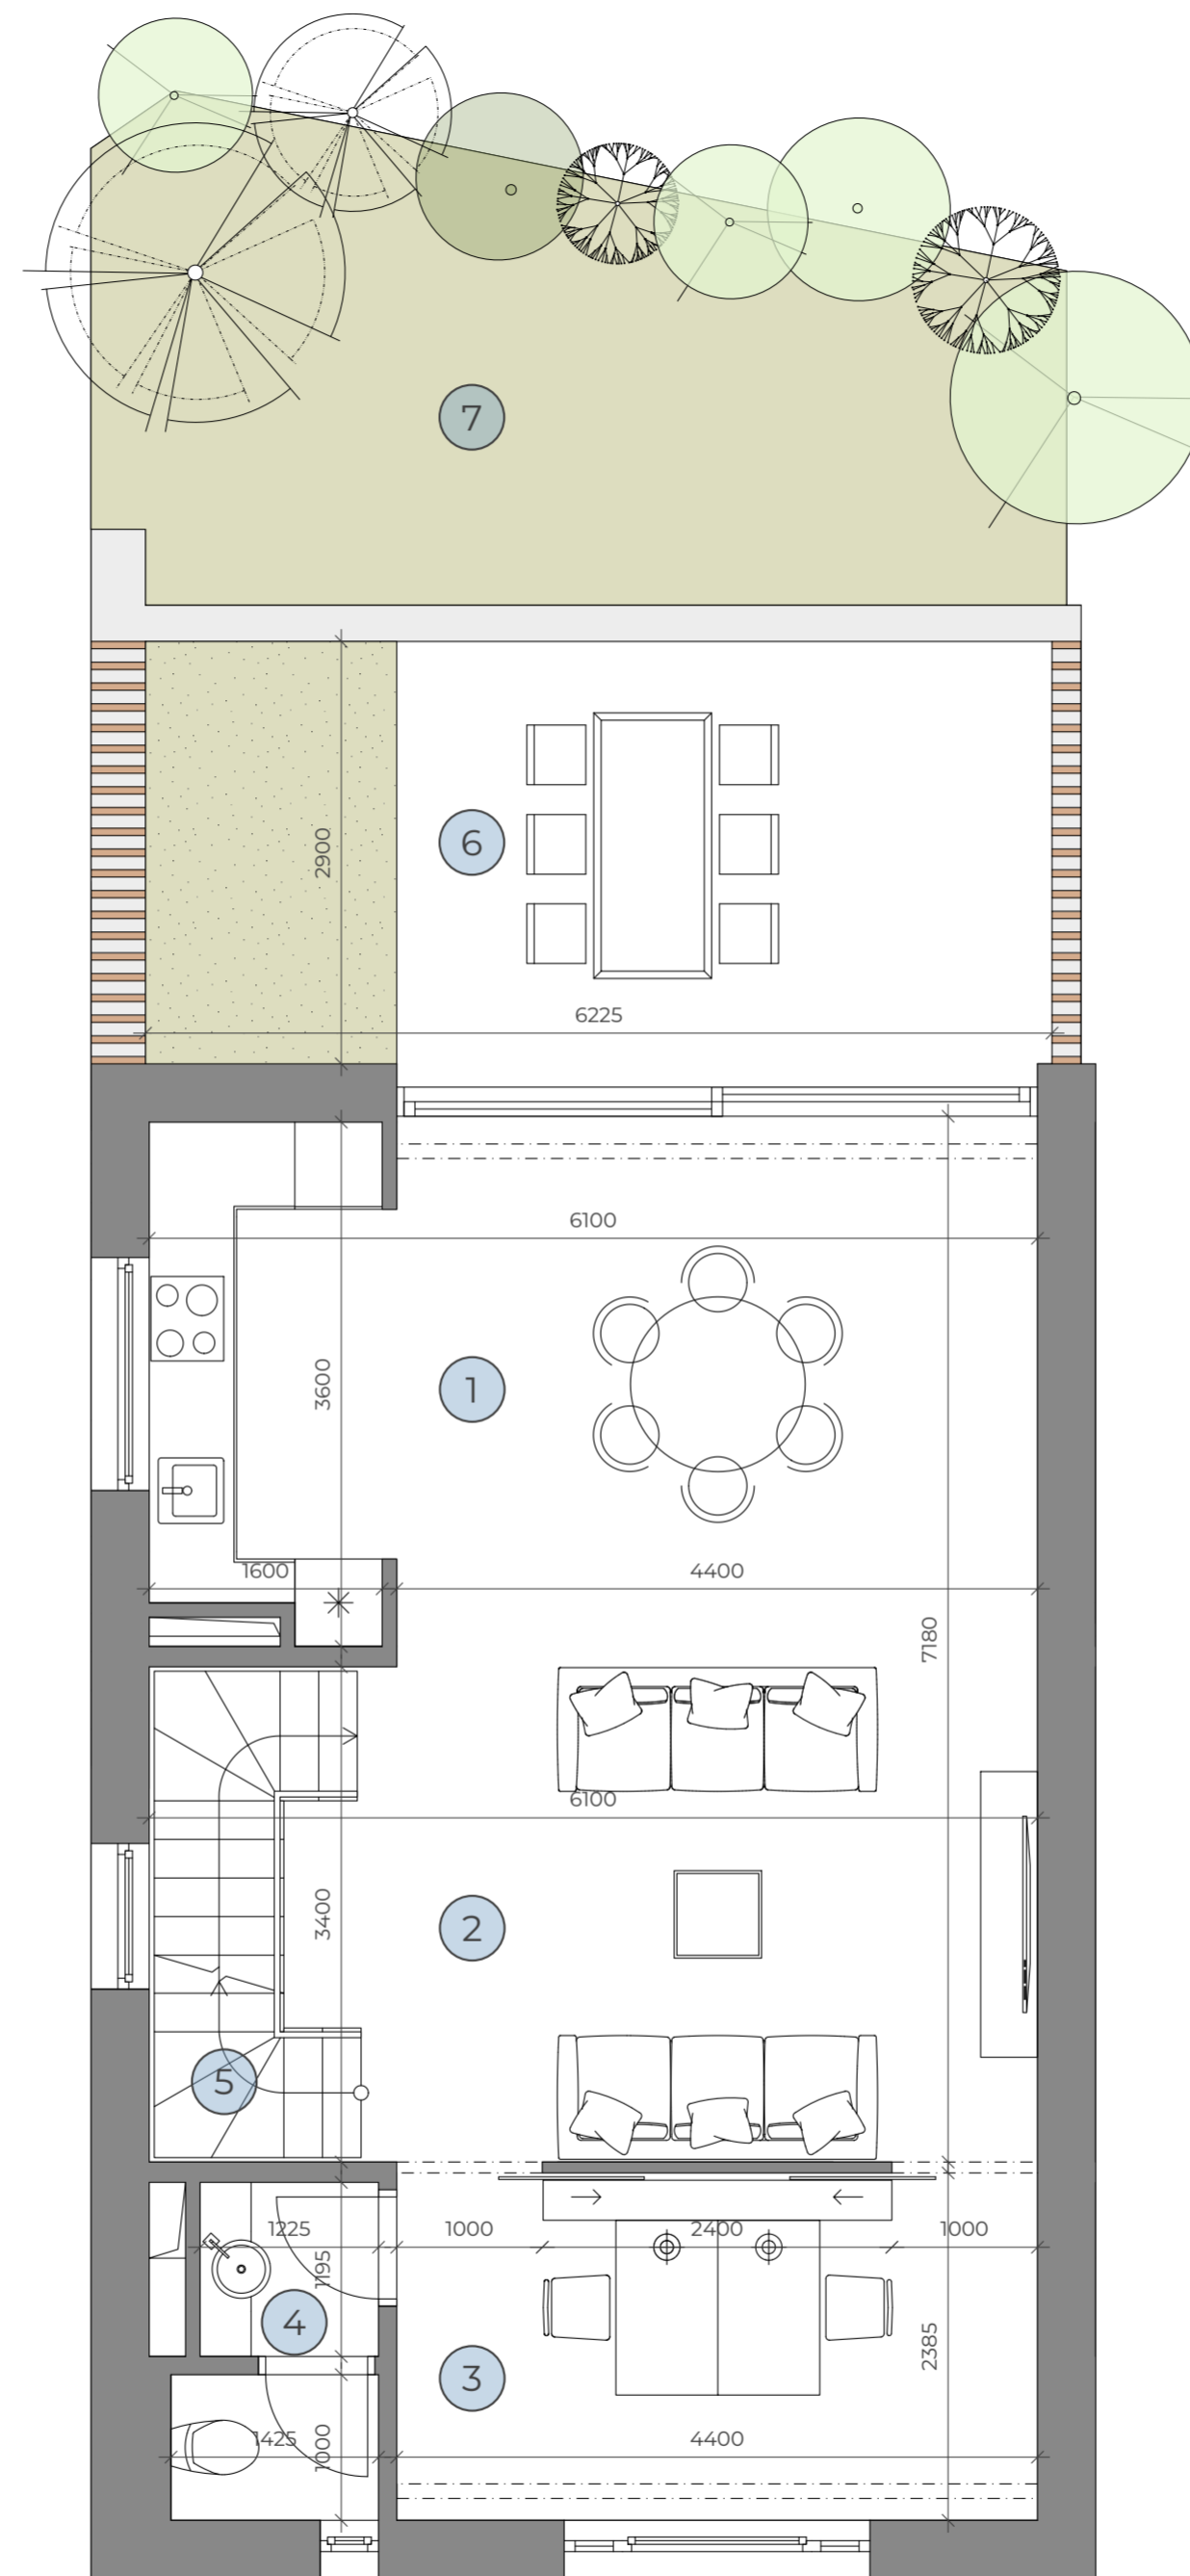


## Arbor Hlubočepy

Poznámka: Plochy jednotlivých místností jsou pouze orientační. Vyobrazené zařízení v půdorysu (nábytek, kuchyňská linka, elektrické spotřebiče, atd.) není součástí dodávky. Rozsah dodávky, specifikace konstrukcí, povrchové úpravy a vybavení jsou specifikovány v příloze Smlouvy o budoucí kupní smlouvě.

Note: The areas of the individual rooms are only indicative. The facilities pictured in the floor plan (furniture, kitchen, electrical appliances, etc.) are not included. The delivery, design specifications, final surfaces, and equipment are specified in the addendum to the future purchase contract.

ZEO

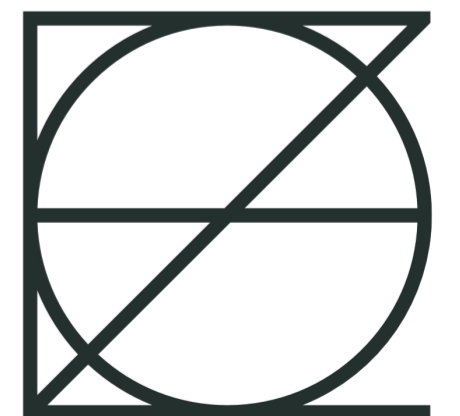

H o m e s

# A1

**Počet podlaží**

**4**

Number of floors

**Dispozice**

**5+kk**

Layout

4 bdrm

**Užitná plocha domu** (bez terasy)

**156,4m<sup>2</sup>**

Usable interior area (excluding terrace)

## 3.NP


3rd floor

1	Schodiště+podesta Stairs and landing	10,1 m <sup>2</sup>
2	Pokoj Bedroom	10,0 m <sup>2</sup>
3	Ložnice Bedroom	15,5 m <sup>2</sup>
4	Pokoj Bedroom	11,8 m <sup>2</sup>
5	Koupelna s toaletou Bathroom and toilet	4,8 m <sup>2</sup>

**Užitná plocha 3. NP**

**52,2 m<sup>2</sup>**

Usable area of the 3rd floor

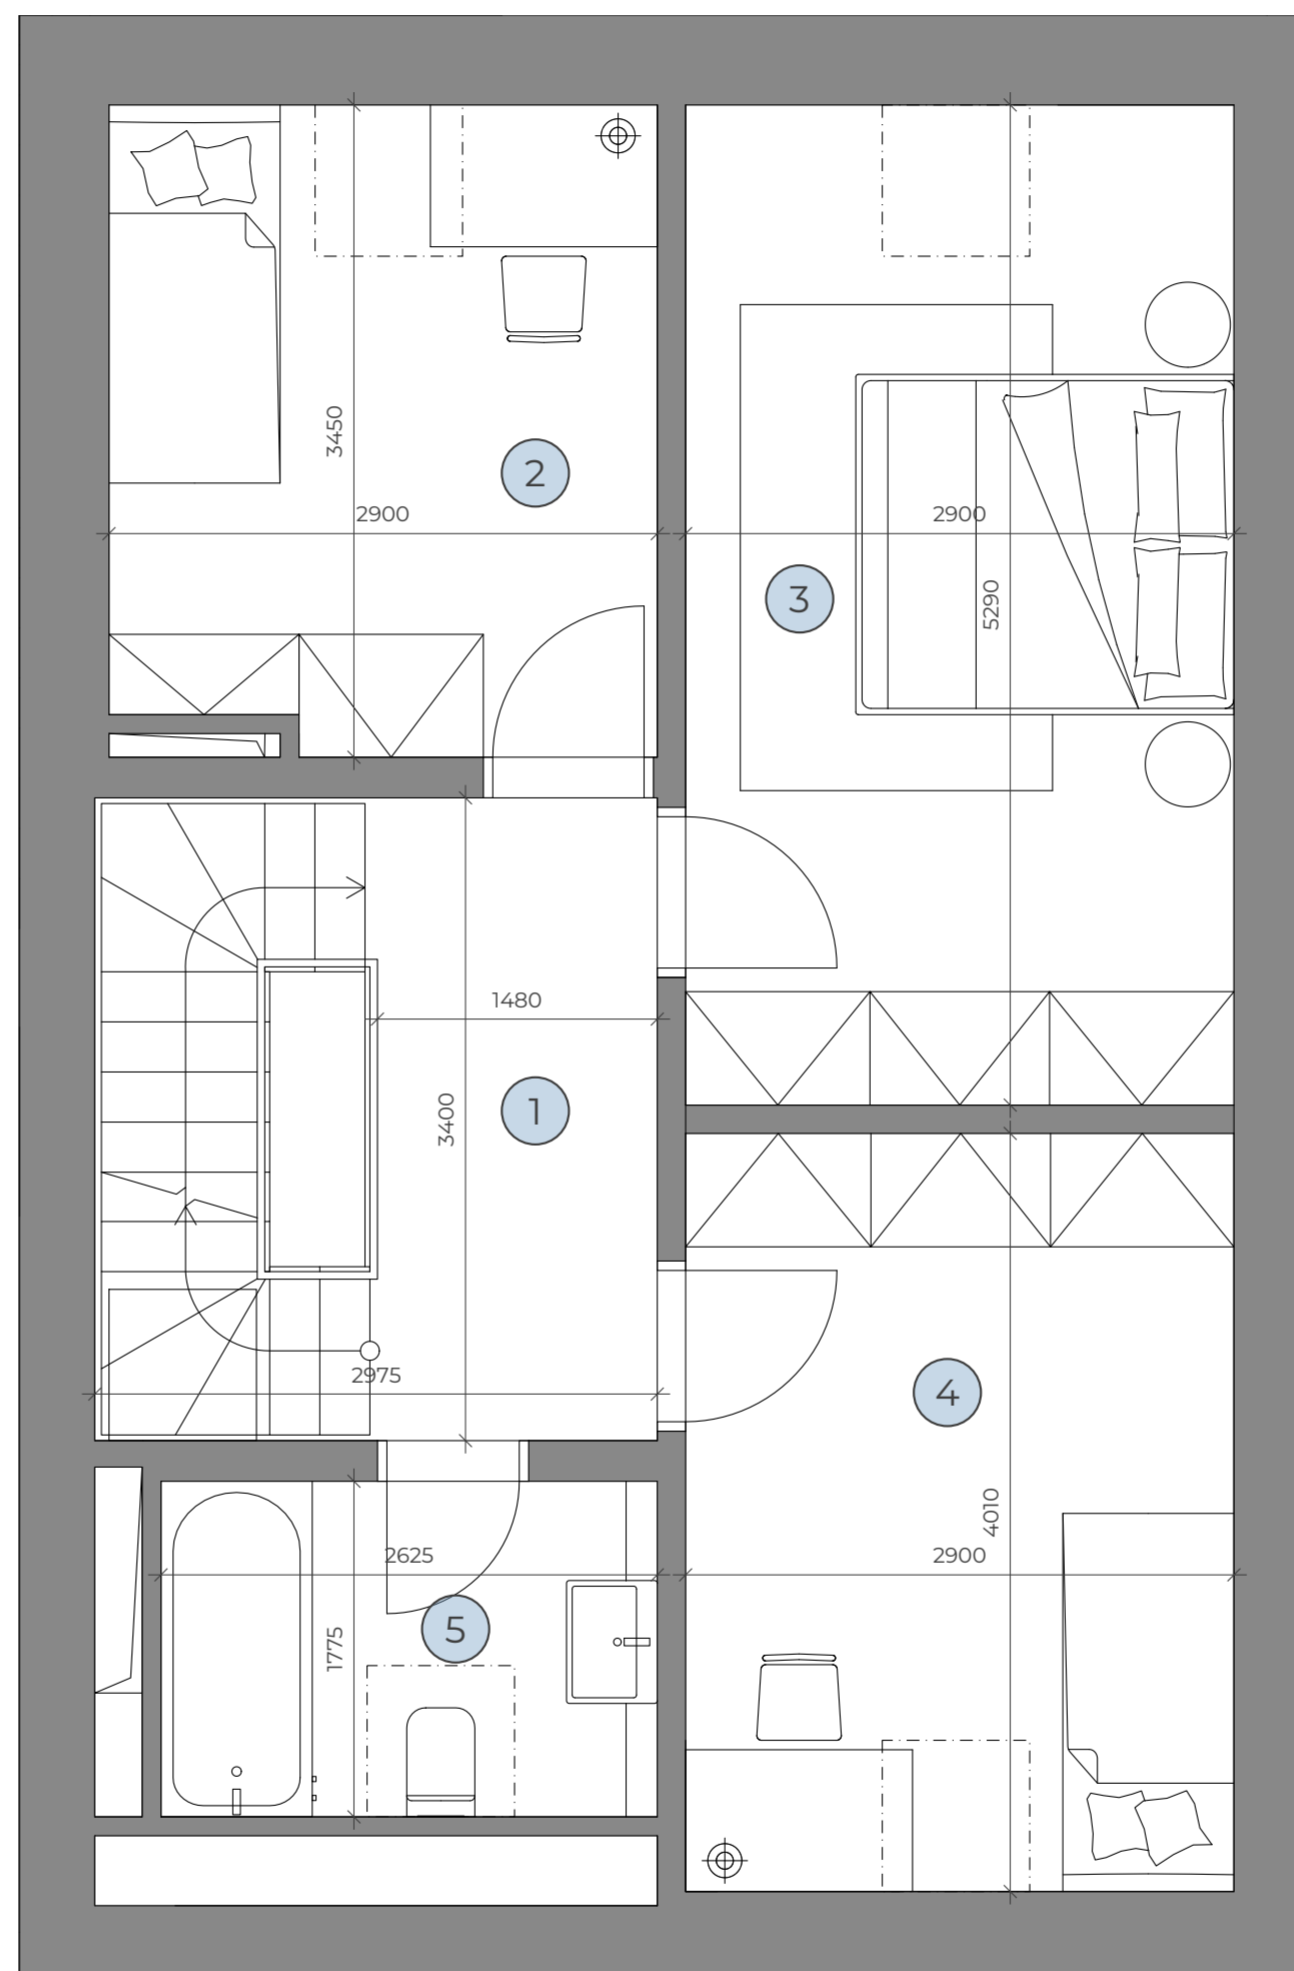


# Arbor Hlubočepy

Poznámka: Plochy jednotlivých místností jsou pouze orientační. Vyobrazené zařízení v půdorysu (nábytek, kuchyňská linka, elektrické spotřebiče, atd.) není součástí dodávky. Rozsah dodávky, specifikace konstrukcí, povrchové úpravy a vybavení jsou specifikovány v příloze Smlouvy o budoucí kupní smlouvě.

Note: The areas of the individual rooms are only indicative. The facilities pictured in the floor plan (furniture, kitchen, electrical appliances, etc.) are not included. The delivery, design specifications, final surfaces, and equipment are specified in the addendum to the future purchase contract.

ZEO

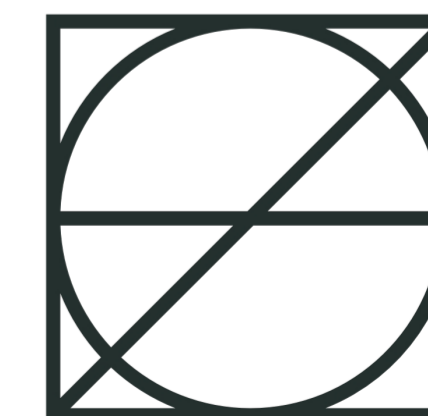

H o m e s

# A1

**Počet podlaží** **4**

Number of floors

**Dispozice** **5+kk**

Layout

4 bdrm

**Užitná plocha domu** (bez terasy) **156,4m<sup>2</sup>**

Usable interior area (excluding terrace)

## 4.NP

4th floor


1 Schodiště+podesta 6,1 m<sup>2</sup>  
Stairs and landing

2 Půdní prostor 21,9 m<sup>2</sup>  
Attic

**Užitná plocha 4. NP** **28 m<sup>2</sup>**

Usable area of the 4th floor


# Arbor Hlubočepy

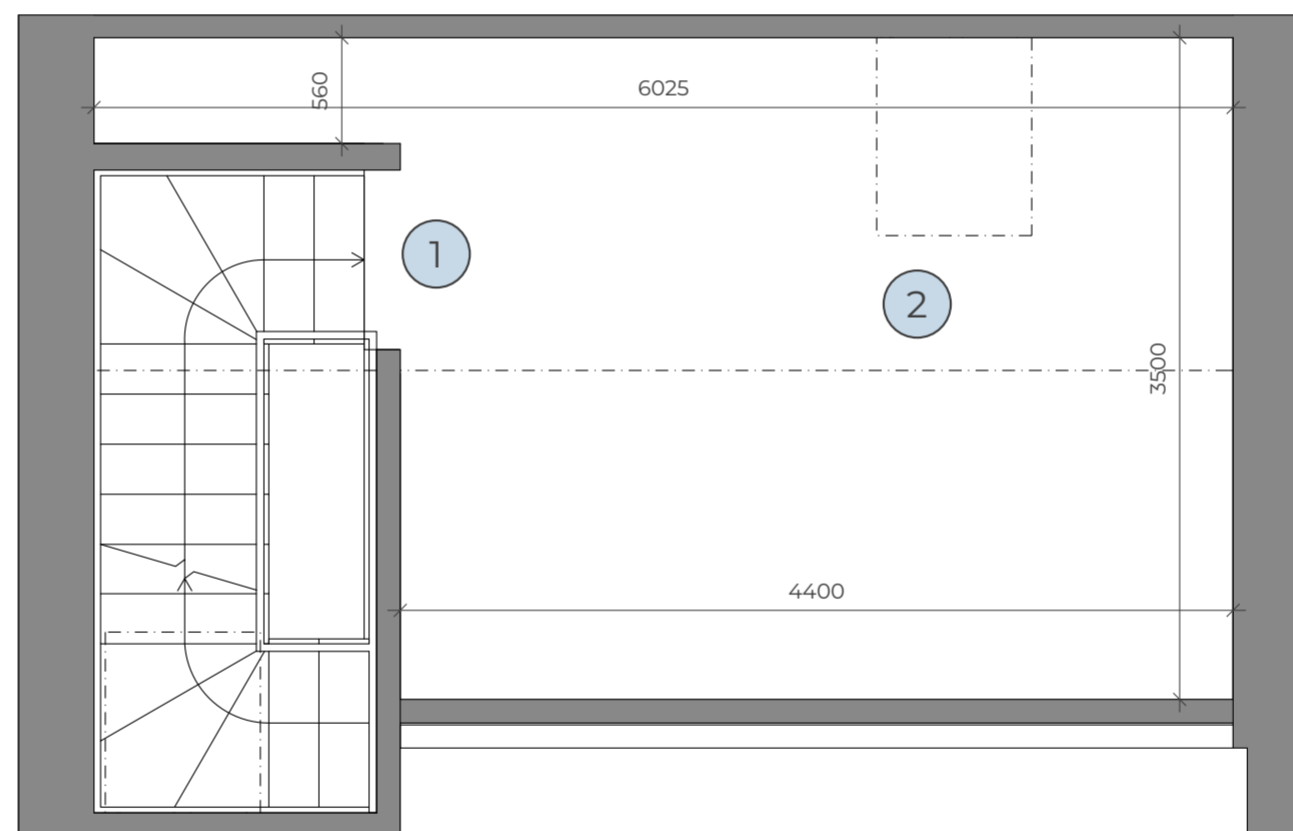

Poznámka: Plochy jednotlivých místností jsou pouze orientační. Vyobrazené zařízení v půdorysu (nábytek, kuchyňská linka, elektrické spotřebiče, atd.) není součástí dodávky. Rozsah dodávky, specifikace konstrukcí, povrchové úpravy a vybavení jsou specifikovány v příloze Smlouvy o budoucí kupní smlouvě.

Note: The areas of the individual rooms are only indicative. The facilities pictured in the floor plan (furniture, kitchen, electrical appliances, etc.) are not included. The delivery, design specifications, final surfaces, and equipment are specified in the addendum to the future purchase contract.

ZEO

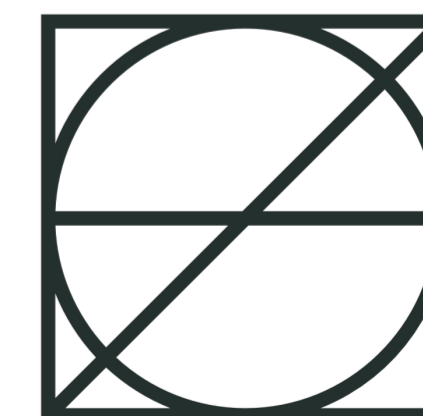

H o m e s