

B4

Počet podlaží

4

Number of floors

Dispozice

5+kk

Layout

4 bdrm

Užitná plocha domu (bez terasy)

133,3 m²

Usable interior area (excluding terrace)

1.NP

1st floor

1	Předsíň Entrance hall	7,5 m ²
2	Technická místnost Technical room	4,0 m ²
3	Podesta Landing	0,9 m ²


Užitná plocha 1. NP

12,4 m²

Usable area of the 1st floor

4	Garáž Garage	41,0 m ²
---	-----------------	---------------------


Arbor Hlubočepy

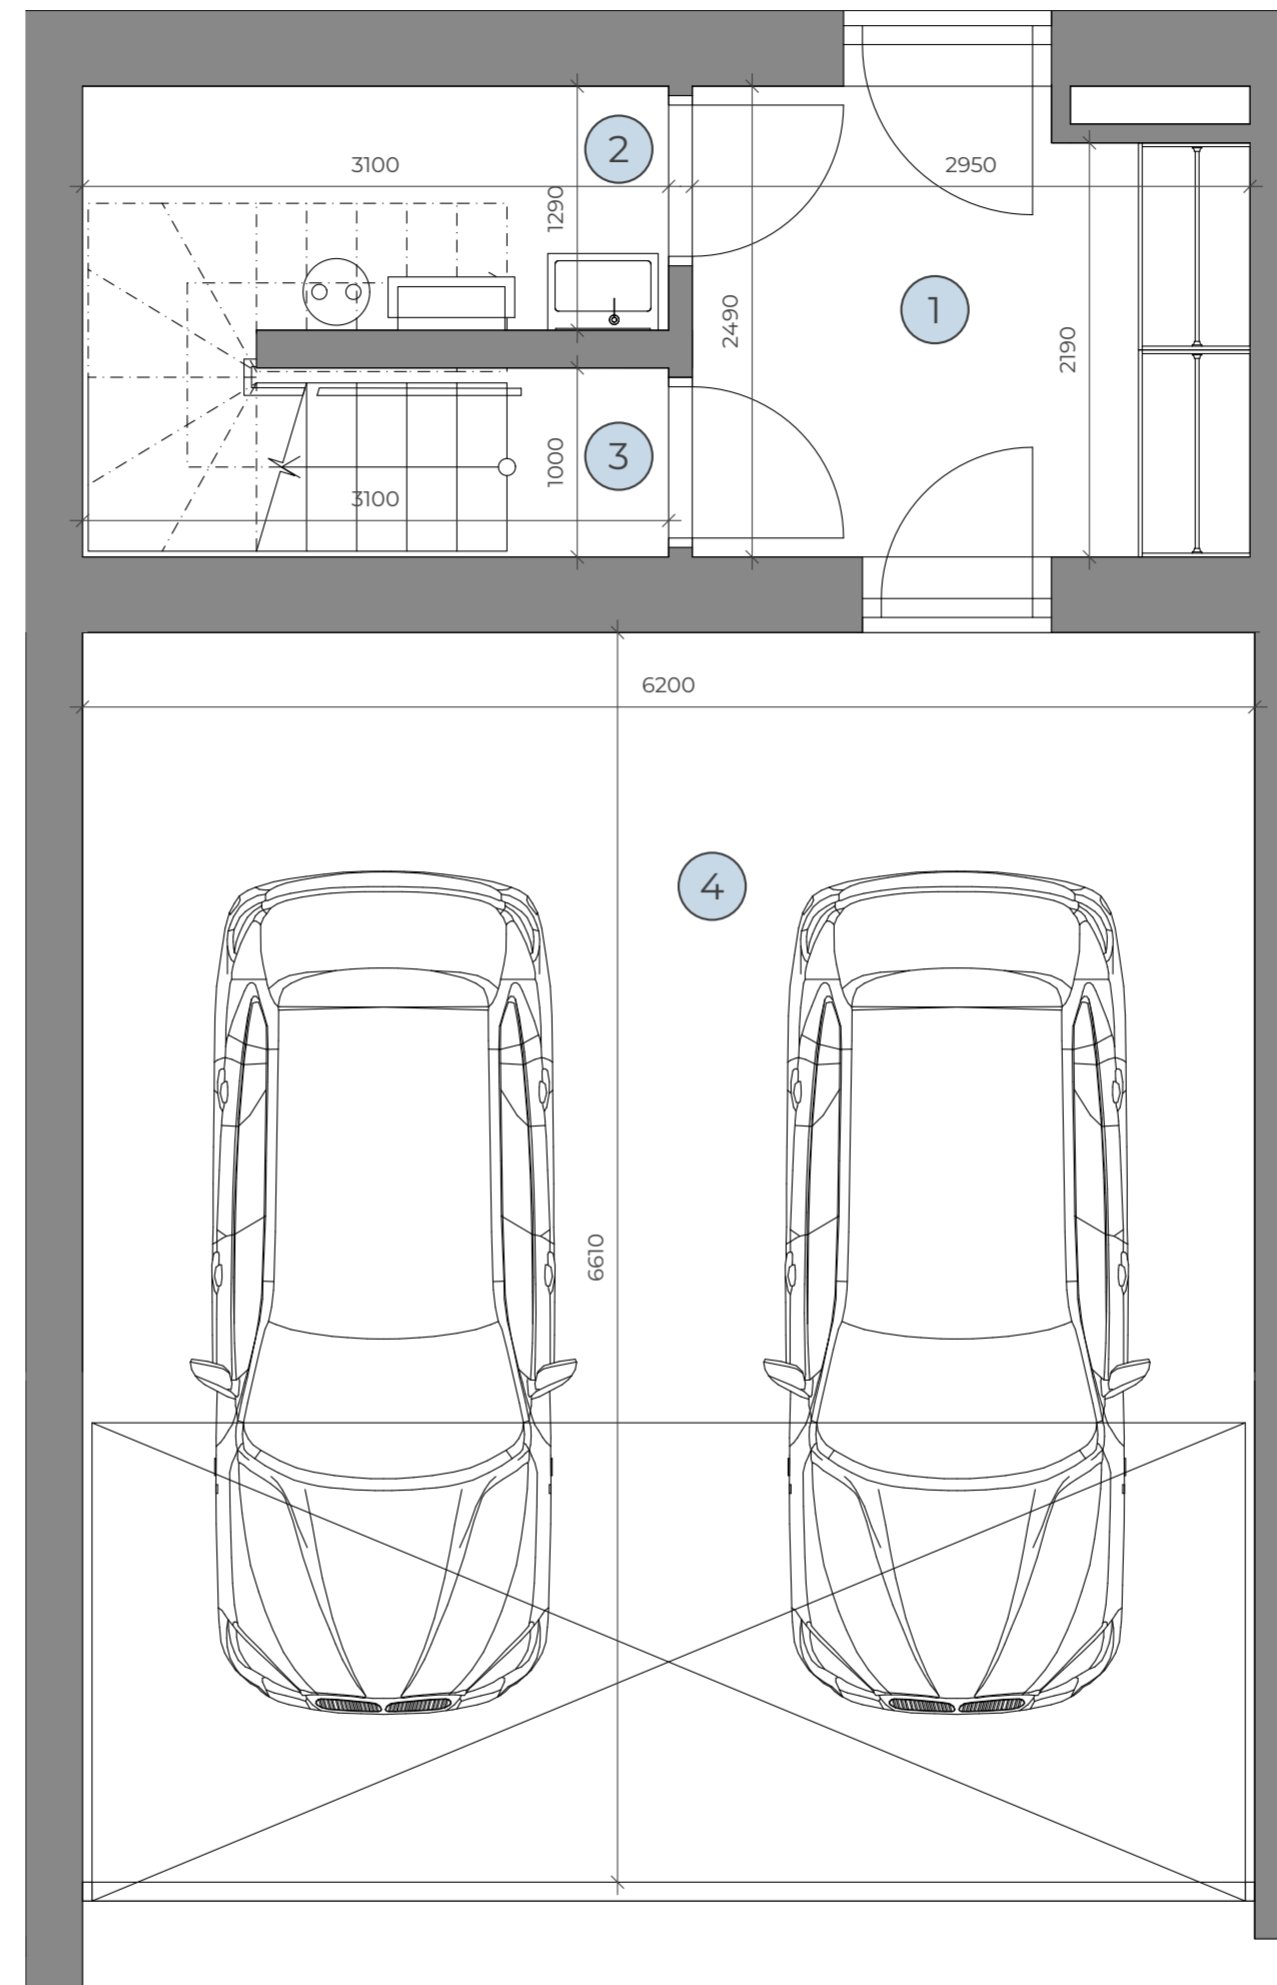

Poznámka: Plochy jednotlivých místností jsou pouze orientační. Vyobrazené zařízení v půdorysu (nábytek, kuchyňská linka, elektrické spotřebiče, atd.) není součástí dodávky. Rozsah dodávky, specifikace konstrukcí, povrchové úpravy a vybavení jsou specifikovány v příloze Smlouvy o budoucí kupní smlouvě.

Note: The areas of the individual rooms are only indicative. The facilities pictured in the floor plan (furniture, kitchen, electrical appliances, etc.) are not included. The delivery, design specifications, final surfaces, and equipment are specified in the addendum to the future purchase contract.

ZEO

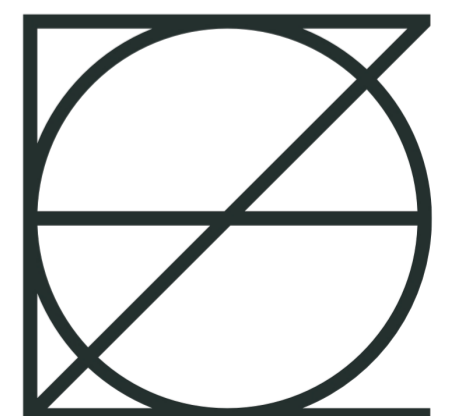

H o m e s

B4

Počet podlaží

4

Number of floors

Dispozice

5+kk

Layout

4 bdrm

Užitná plocha domu (bez terasy)

133,3 m²

Usable interior area (excluding terrace)

2.NP

2nd floor


1	Schodiště+podesta Stairs and landing	7,3 m ²
2	Obývací pokoj+jídelna Living room and dining room	24,2 m ²
3	Kuchyň Kitchen	6,2 m ²
4	Spíž Pantry	2,1 m ²
5	WC WC	3,9 m ²
6	Technická místnost Technical room	5,0 m ²

Užitná plocha 2. NP

48,7 m²

Usable area of the 2nd floor

7	Terasa Terrace	18,3 m ²
8	Zahrada Garden	18,8 m ²

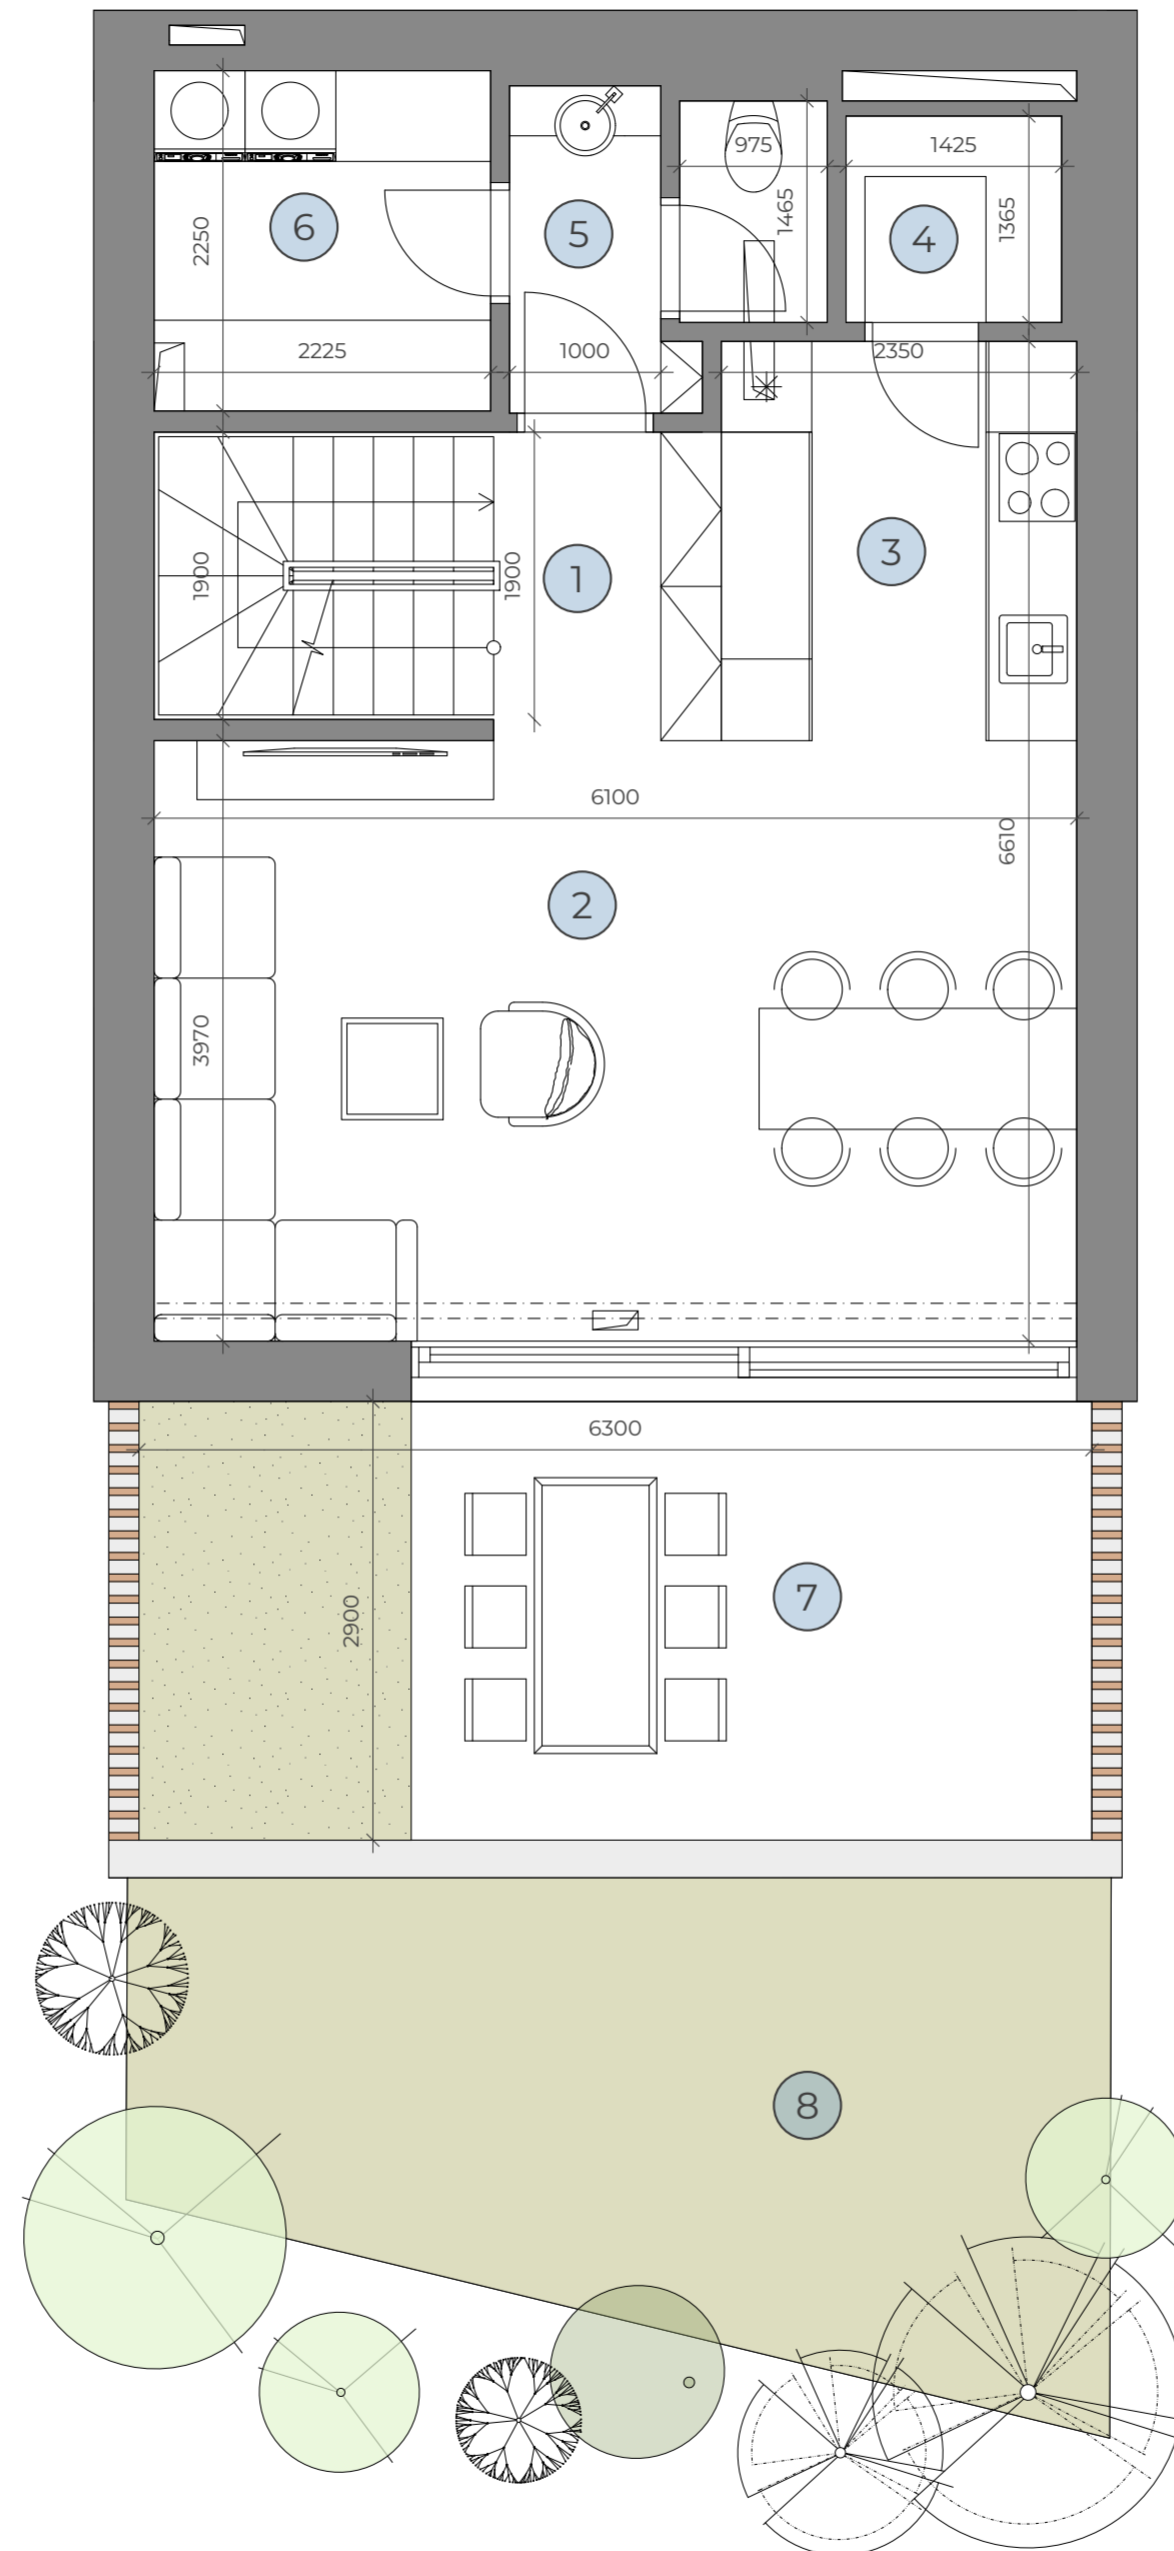


Poznámka: Plochy jednotlivých místností jsou pouze orientační. Vyobrazené zařízení v půdorysu (nábytek, kuchyňská linka, elektrické spotřebiče, atd.) není součástí dodávky. Rozsah dodávky, specifikace konstrukcí, povrchové úpravy a vybavení jsou specifikovány v příloze Smlouvy o budoucí kupní smlouvě.

Note: The areas of the individual rooms are only indicative. The facilities pictured in the floor plan (furniture, kitchen, electrical appliances, etc.) are not included. The delivery, design specifications, final surfaces, and equipment are specified in the addendum to the future purchase contract.

Arbor Hlubočepy

ZEO

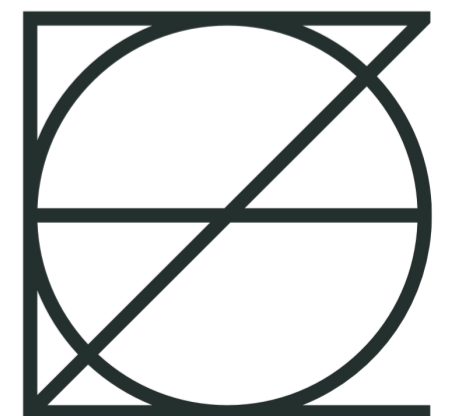

H o m e s

B4

Počet podlaží

4

Number of floors

Dispozice

5+kk

Layout

4 bdrm

Užitná plocha domu (bez terasy)

133,3 m²

Usable interior area (excluding terrace)

3.NP


3rd floor

1	Schodiště+podesta Stairs and landing	7,8 m ²
2	Pokoj Bedroom	8,6 m ²
3	Koupelna s toaletou Bathroom and toilet	5,5 m ²
4	Ložnice Bedroom	13,2 m ²
5	Pokoj Bedroom	11,2 m ²

Užitná plocha 3. NP

46,3 m²

Usable area of the 3rd floor

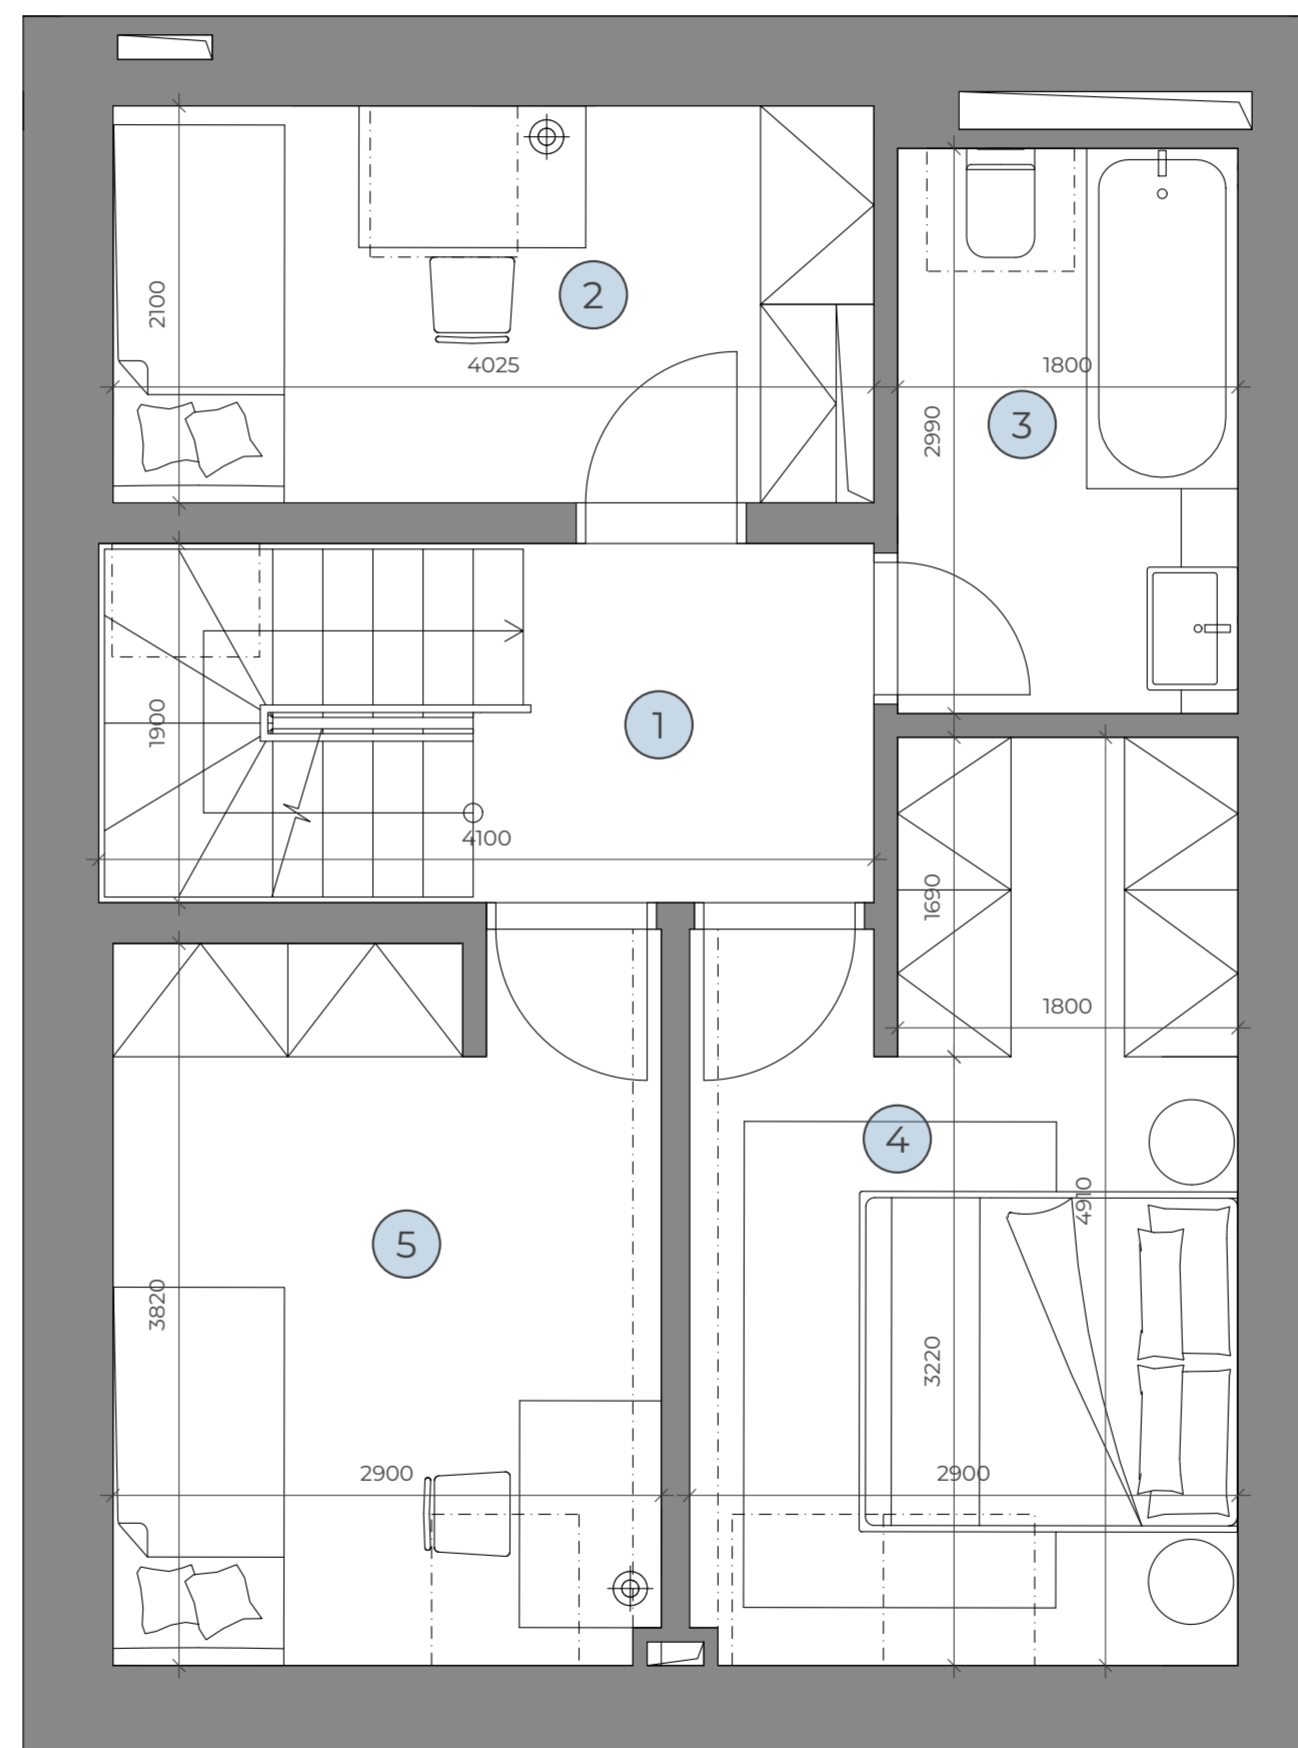


Arbor Hlubočepy

Poznámka: Plochy jednotlivých místností jsou pouze orientační. Vyobrazené zařízení v půdorysu (nábytek, kuchyňská linka, elektrické spotřebiče, atd.) není součástí dodávky. Rozsah dodávky, specifikace konstrukcí, povrchové úpravy a vybavení jsou specifikovány v příloze Smlouvy o budoucí kupní smlouvě.

Note: The areas of the individual rooms are only indicative. The facilities pictured in the floor plan (furniture, kitchen, electrical appliances, etc.) are not included. The delivery, design specifications, final surfaces, and equipment are specified in the addendum to the future purchase contract.

ZEO

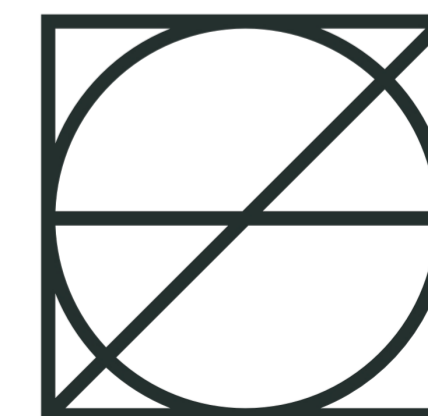

H o m e s

B4

Počet podlaží

4

Number of floors

Dispozice

5+kk

Layout

4 bdrm

Užitná plocha domu (bez terasy)

133,3 m²

Usable interior area (excluding terrace)

4.NP


4th floor

1	Schodiště+podesta Stairs and landing	5,5 m ²
2	Podkroví Attic	20,1 m ²

Užitná plocha 4. NP **25,6 m²**

Usable area of the 4th floor


Arbor Hlubočepy

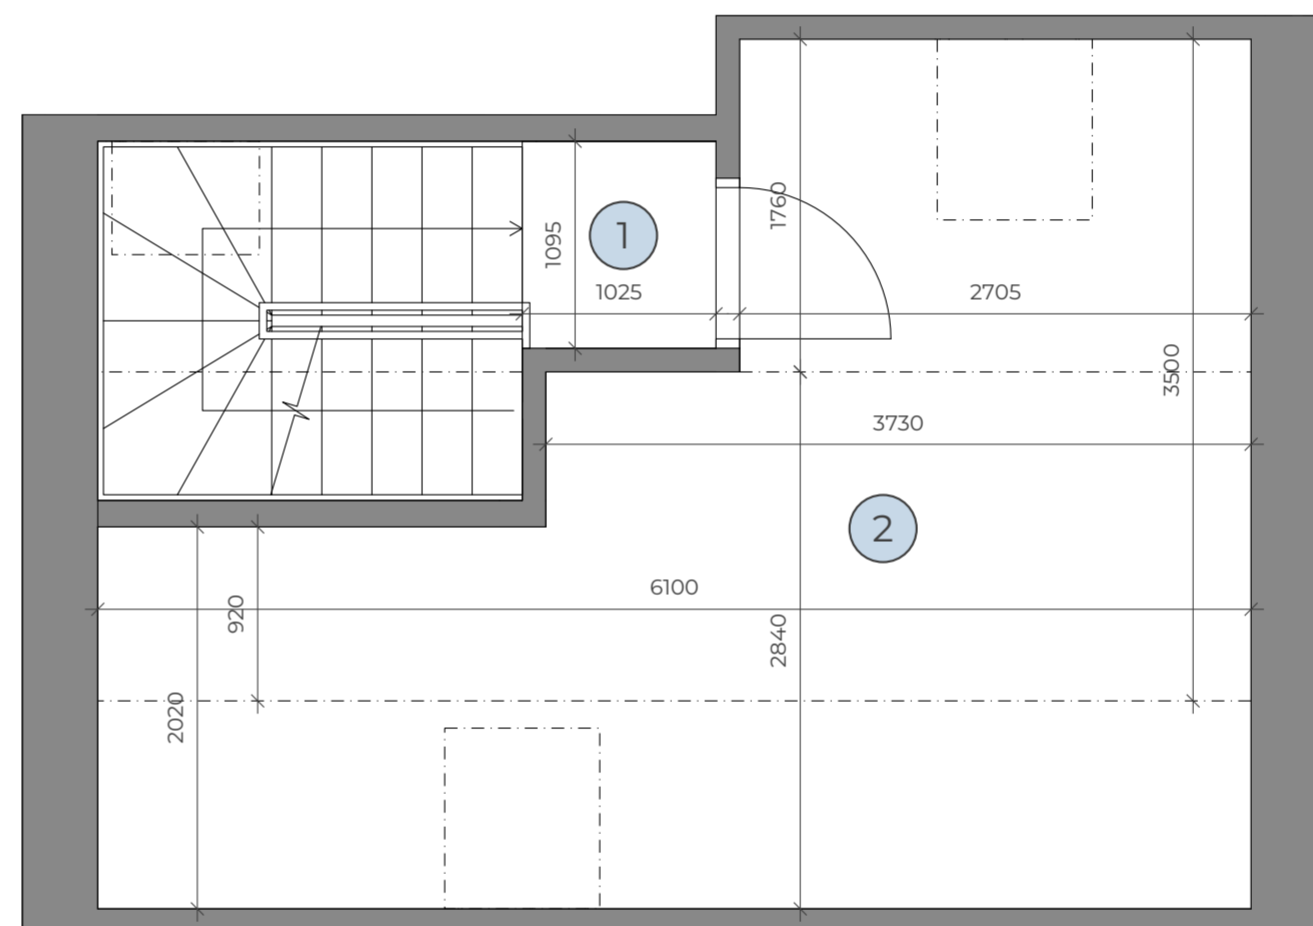

Poznámka: Plochy jednotlivých místností jsou pouze orientační. Vyobrazené zařízení v půdorysu (nábytek, kuchyňská linka, elektrické spotřebiče, atd.) není součástí dodávky. Rozsah dodávky, specifikace konstrukcí, povrchové úpravy a vybavení jsou specifikovány v příloze Smlouvy o budoucí kupní smlouvě.

Note: The areas of the individual rooms are only indicative. The facilities pictured in the floor plan (furniture, kitchen, electrical appliances, etc.) are not included. The delivery, design specifications, final surfaces, and equipment are specified in the addendum to the future purchase contract.

ZEO

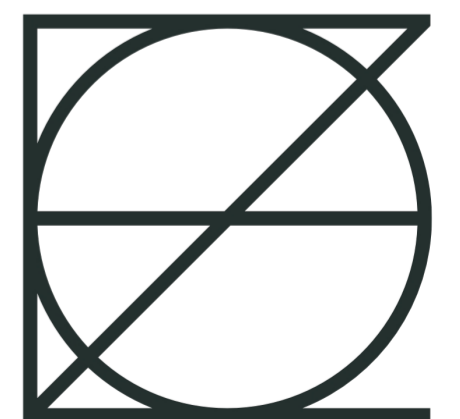

H o m e s